



Mapa w skali 1:500

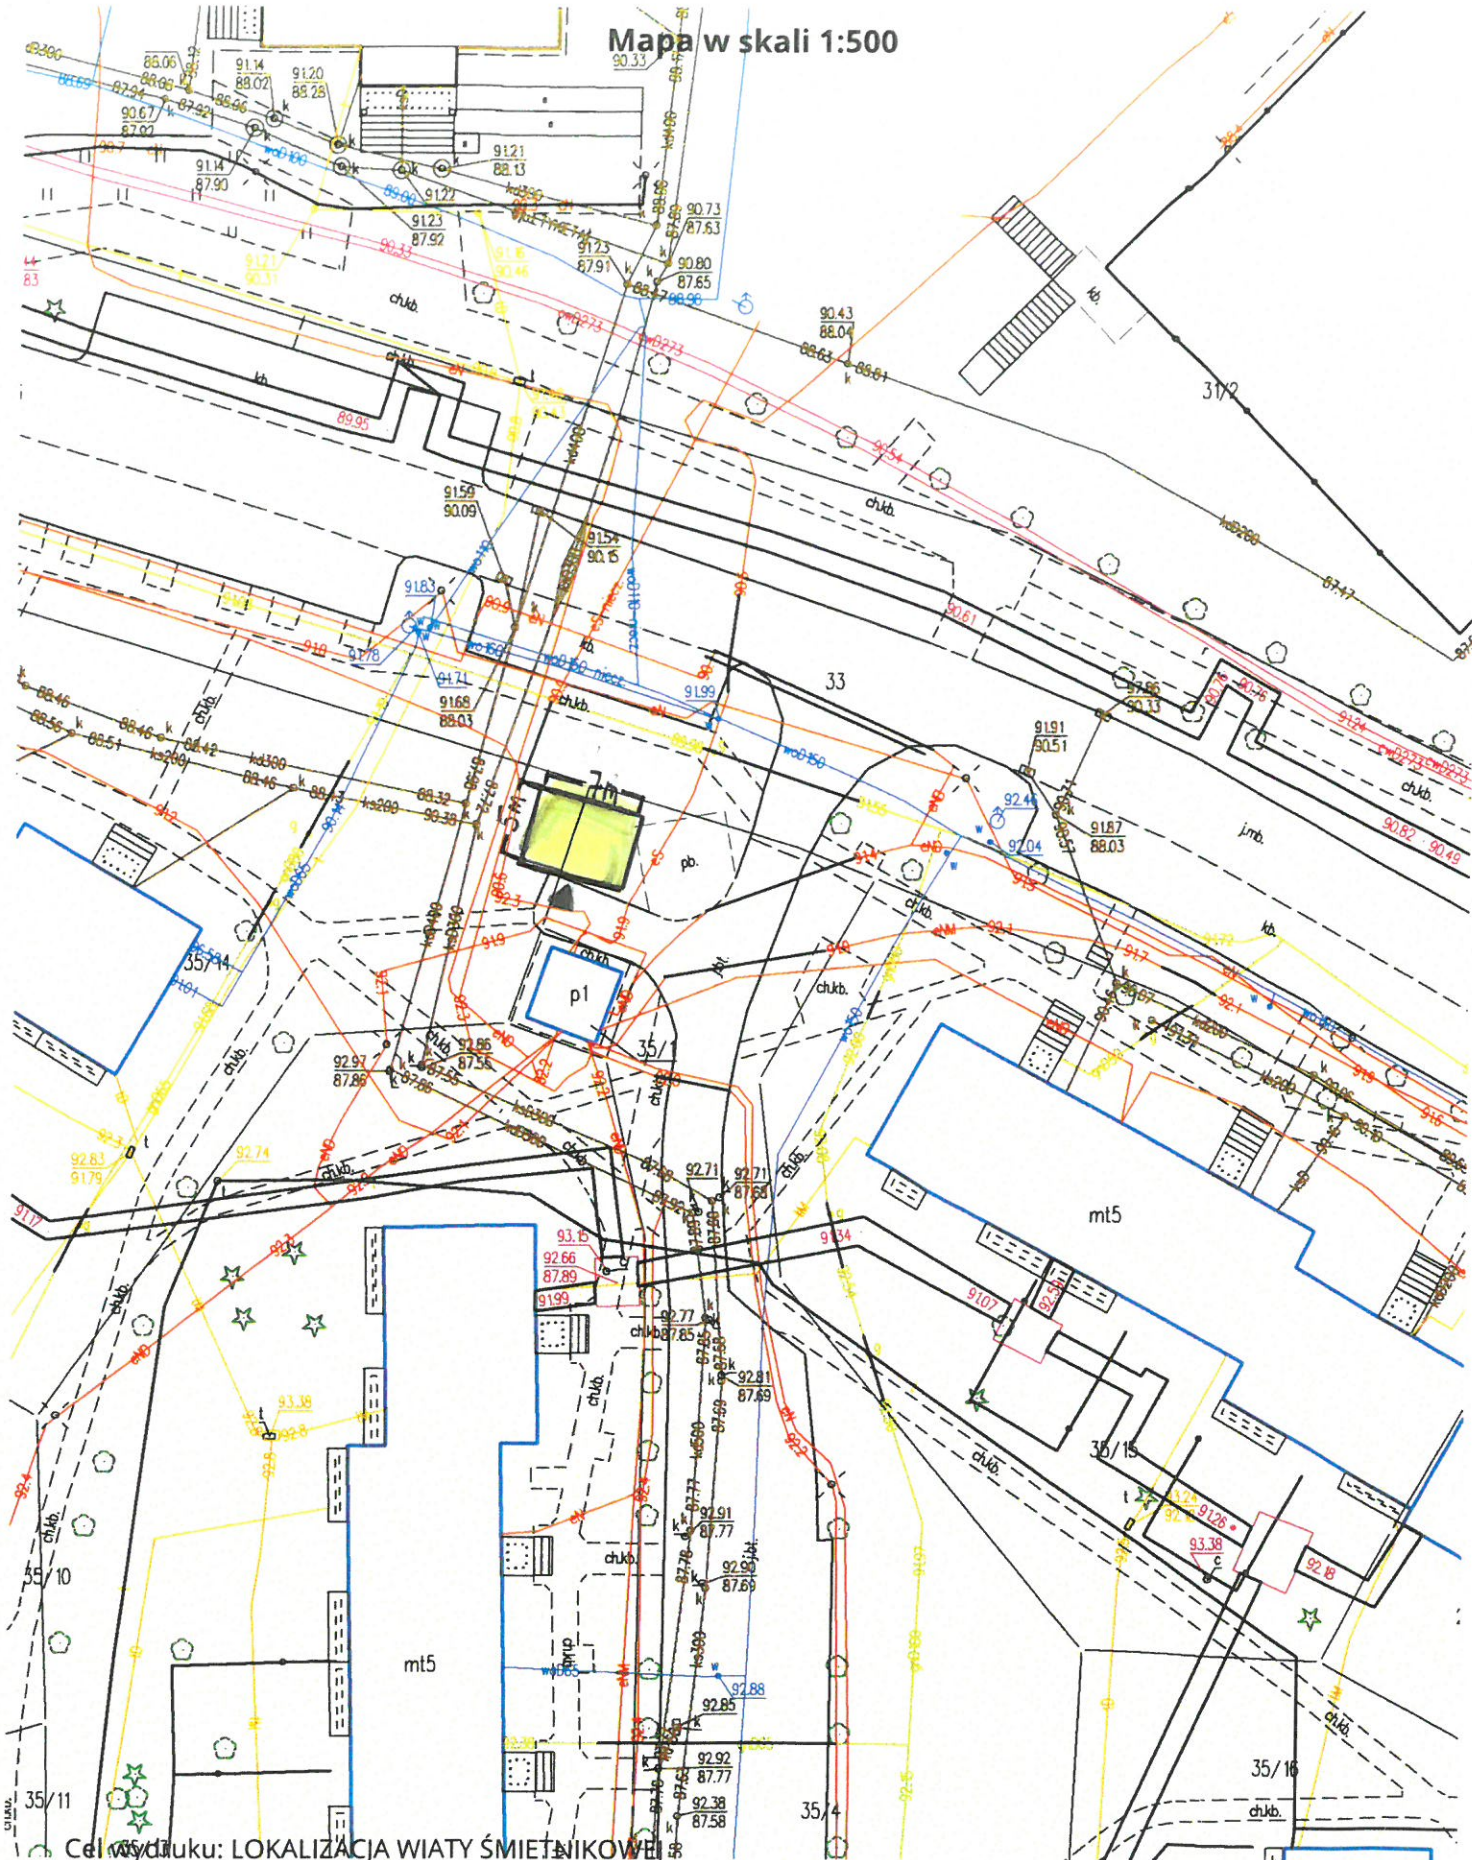


Cel wydruku: LOKALIZACJA WIATY ŚMIETNIKOWEJ
Wydruk sporządził(a): Ireneusz Sławiński, dnia: 01.08.2023 r.

LOKALIZACJA: UL. SŁONECZNA


 projektowana postać śmietnikowa

Wydruk mapy z systemu GISON

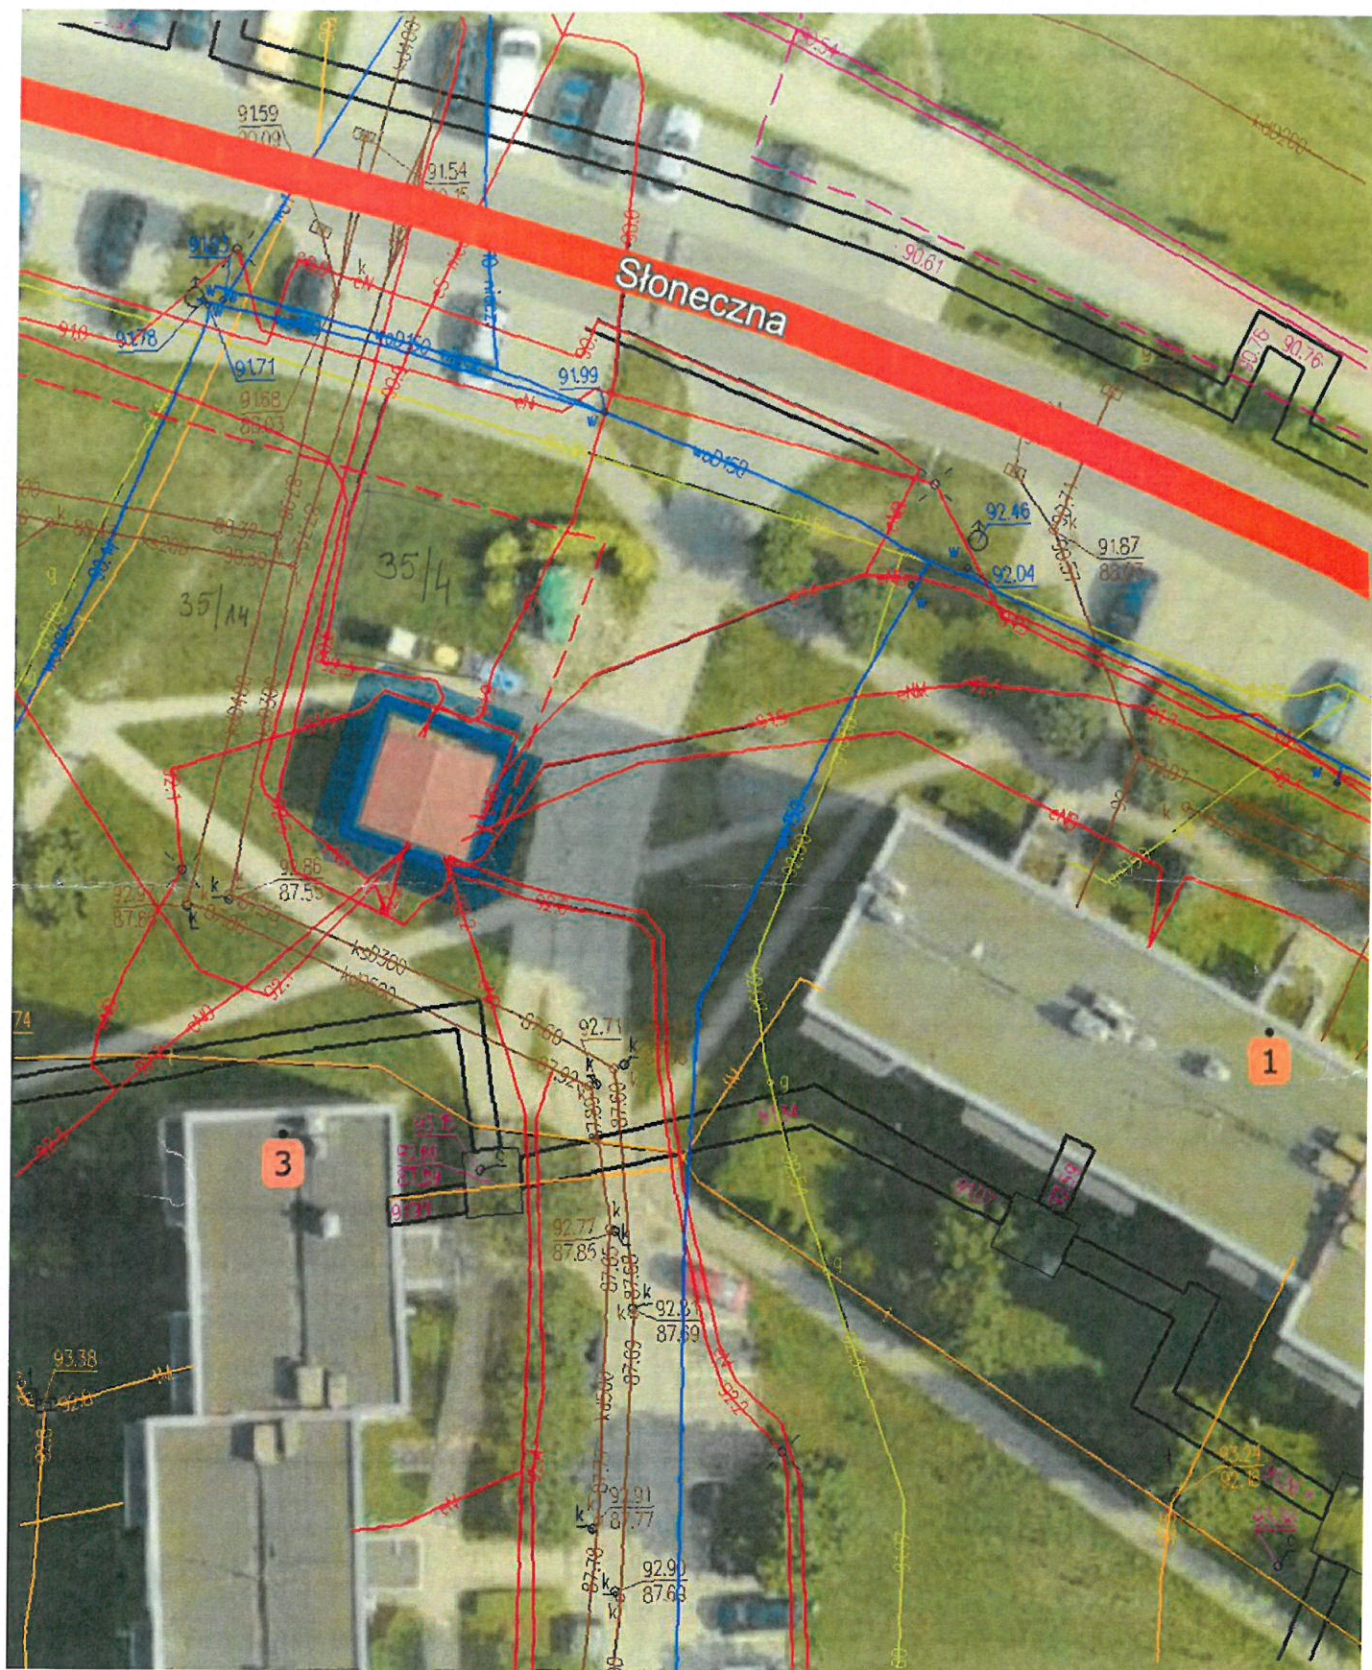


Niniejszy wydruk nie stanowi dokumentu w rozumieniu przepisów prawa
Wydrukowano w serwisie www.sip.gison.pl/lidzbarkwarminskiemiasto dnia 28.06.2023 r.

Wydruk mapy z systemu GISON

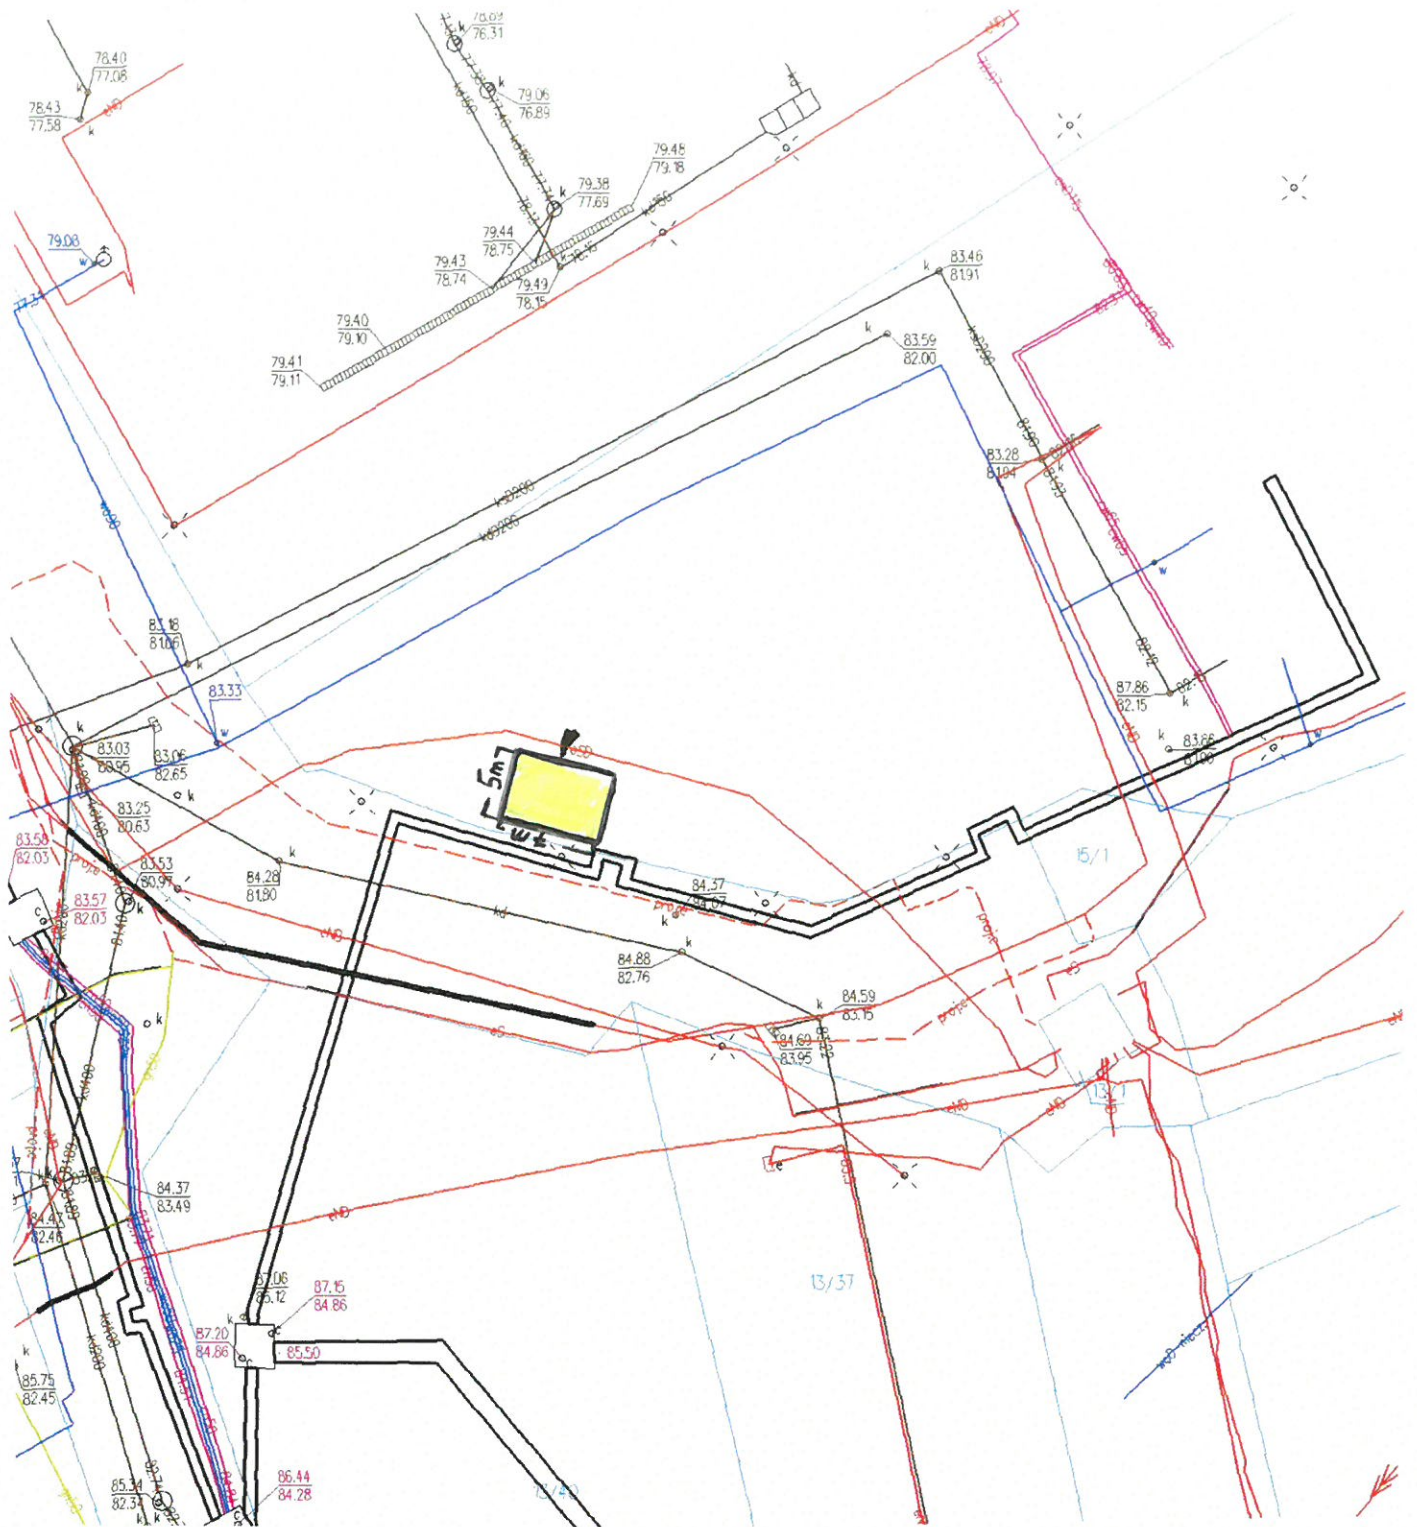

Niniejszy wydruk nie stanowi dokumentu w rozumieniu przepisów prawa
Wydrukowano w serwisie www.sip.gison.pl/lidzbarkwarminskiemiasto dnia 18.09.2023 r.

LOKALIZACJA : UL GRABOWSKIEGO

 ← projektowana osłona śmieciowa

Wydruk mapy z systemu GISON



Niniejszy wydruk nie stanowi dokumentu w rozumieniu przepisów prawa
Wydrukowano w serwisie www.sip.gison.pl/lidzbarkwarminskimiasto dnia 07.09.2023 r.