Skala 1:250
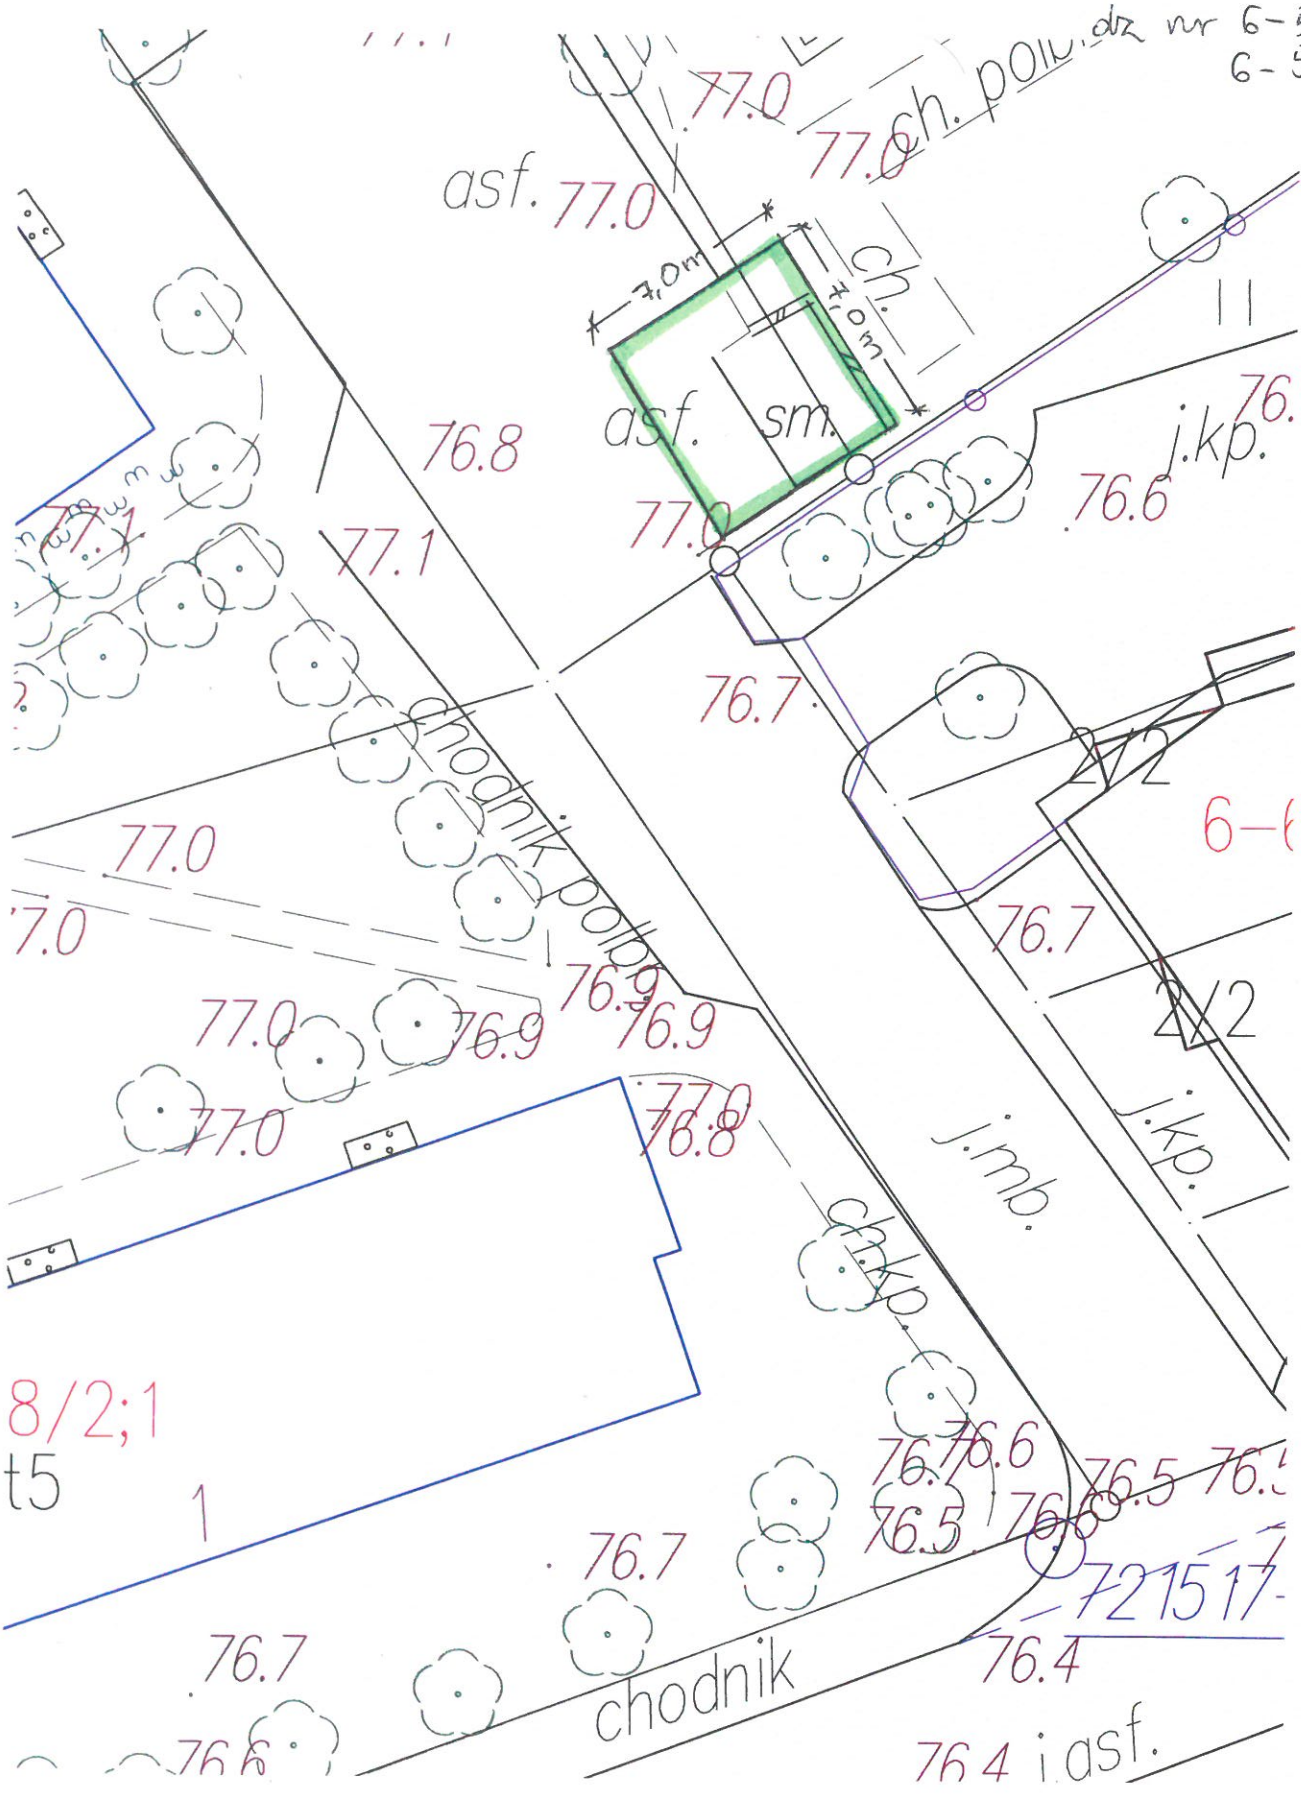
dz nr 6-52/1
6-52/10